



COMUNE DI
PURA

CONFEDERAZIONE SVIZZERA - CANTONE TICINO

Contrada Vecchia Cantonale 42
6984 Pura

telefono 091 606 21 28
fax 091 606 30 23
internet www.pura.ch
e-mail info@pura.ch

incaricato Sabina Darani
e-mail
Rif. nr. 011.5.2. Risposta interpellanza accesso su strada cantonale
Ris. Mun. 970 / 28.03.2022

Signor
Igor Negri
Contrada Vecchia Cantonale 7
6984 Pura

Pura, 28 marzo 2022

Interpellanza

“Realizzazione accesso su strada cantonale come da Piano del traffico”

Egregio signor Negri,

ci riferiamo all'interpellanza ricevuta in data 23 marzo 2022 riguardante la “realizzazione dell'accesso sulla strada cantonale come da Piano del traffico”.

Rispondiamo qui di seguito alle domande formulate puntualmente nella sua interpellanza.

- 1) Confermiamo che esiste già un progetto definitivo ed è stato sottoposto a tutti i confinanti. La maggior parte delle persone coinvolte, pur riconoscendo la necessità di intervenire per risolvere la problematica della messa in sicurezza della strada cantonale, è contraria al progetto presentato dal Municipio in quanto ritenuto troppo oneroso. I costi per tale intervento, infatti, verrebbero assunti dai proprietari sottoforma di contributi di miglioria.
- 2) Considerando il grado di pericolosità del tratto di strada, l'intenzione del Municipio è quella di individuare soluzioni alternative coordinandosi con l'Autorità cantonale.

Rimanendo a disposizione per altri chiarimenti, cogliamo l'occasione per porgere cordiali saluti.

PER IL MUNICIPIO:

Il Sindaco
Matteo Patriarca



La Segretaria
Sabina Darani

Lodevole Municipio di Pura

Contrada Vecchia Cantonale 42

6984 Pura

Pura, 16 marzo 2022

INTERPELLANZA – realizzazione accesso su strada cantonale come da Piano del traffico (vedi allegato)

Lodevole Municipio,

con la presente avvalendomi della facoltà concessa dalla Legge organica comunale e del regolamento comunale di Pura mi permetto di interpellarvi in merito alla sicurezza della strada cantonale in particolare nei punti dove vi sono gli accessi di abitazioni, in particolare mi riferisco alle abitazioni ai mappali 456, 457, 458, 452, 459 e 463.

Consultando il piano del traffico ho notato che è stata prevista a piano regolatore la realizzazione di una strada comunale parallela alla strada Cantonale così da permettere un'entrata sulla strada principale in maniera sicuramente più sicura.

Chiedo gentilmente al Municipio a che punto sia la realizzazione della citata strada?



Se è già stato realizzato un progetto di fattibilità/progetto definitivo?

Resto a disposizione per chiarimenti.

Cordiali saluti.

Negri Igor



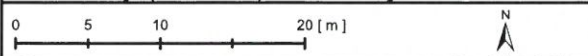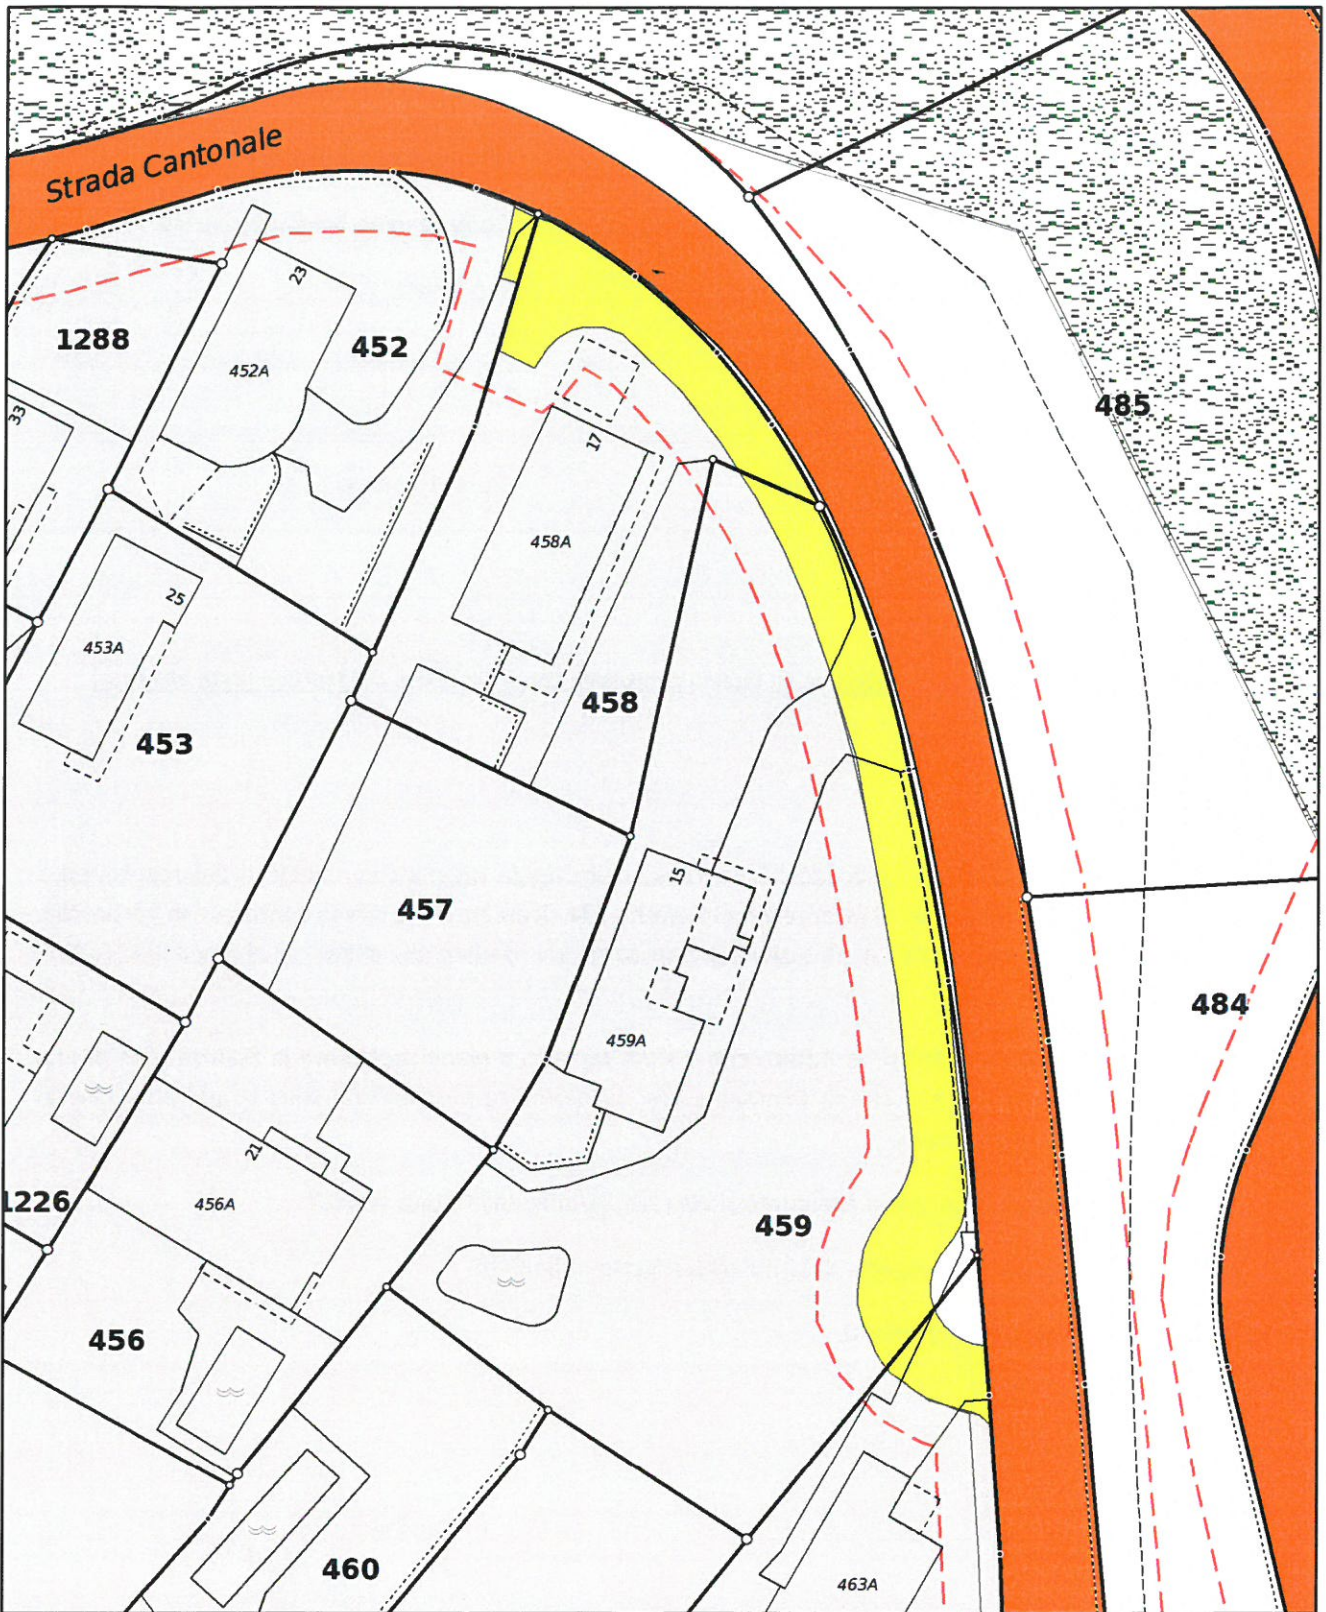

Coordinata angolo alto sinistra
 2 711 381,14 1 093 406,49 CH1903+_LV95



Comune di Pura - Piano traffico
 Creato per scala 1:500
 Operatore Municipio di Pura
 Data di creazione 23.03.2022

Municipio di Pura
 Municipio di Pura
 6984 Pura

